


ESPACE PUBLIC & VOIRIE
UNITÉ TERRITORIALE DE TOURCOING - ARMENTIERES

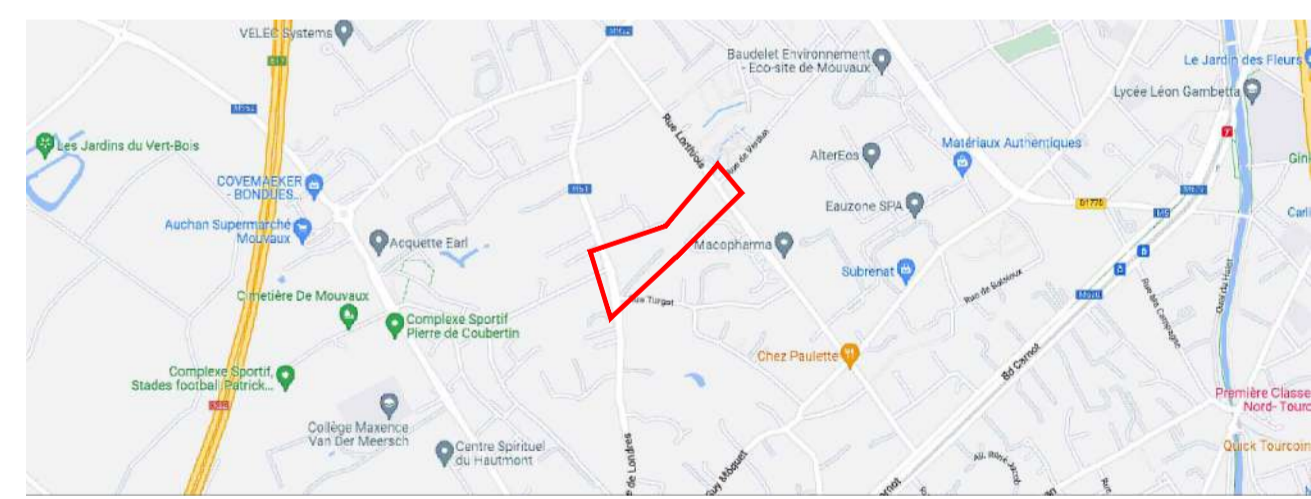

VILLE DE MOUVAUX
Sentier des Prieux et rue de Verdun

Création d'une voie en zone 30

Phase de l'étude : PRO

Ind.	Evolution du document	Date	Dessiné par	Étudié par	Visa
A	Passage APS vers PRO	13/04/2022	C. Delattre	C. Delattre	
B	Modification couleur piste cyclable et trottoir	03/01/2023	C. Delattre	C. Delattre	
C	Décalage projet/fermeture verdun privée au véhicule/aménagement cycle rue de Londres	15/03/2023	C. Delattre	C. Delattre	
D	
E	
F	
G	

Remarque:
- les points altimétriques projet figurant en bleu au présent plan sont donnés à titre indicatif et doivent être contrôlés par l'entreprise avant l'exécution des travaux.
- Sauf indication contraire, les vues des bordures sont de 14 cm en courant, de 5 cm en stationnement longitudinal et en entrées charretières, et de 2 cm en passages piétons et en plateaux

Échelle : **1/200**

Service émetteur	Commune	Divers	N° du plan	Indice
DEPV - UTTA	MOU	--	2/2	C