

**VILLE DE MOUVAUX**  
Sentier des Prieux et rue de Verdun


**Création d'une voie en zone 30**

**Phase de l'étude : PRO**

Incl.	Evolution du document	Date	Destiné par	Élaboré par	Visa
A	Passage APS vers PRO	13/04/2023	C. Delattre	C. Delattre	
B	Modification couleur piste cyclable et trottoir	03/01/2023	C. Delattre	C. Delattre	
C	Décalage projet/fermeture verdure privée au véhicule/aménagement cycle rue de Londres	15/03/2023	C. Delattre	C. Delattre	
D	.....	.....	.....	.....	
E	.....	.....	.....	.....	
F	.....	.....	.....	.....	
G	.....	.....	.....	.....	

Remarque:  
- les points allométriques projet figurant en bleu au présent plan sont donnés à titre indicatif et doivent être contrôlés par l'entreprise avant l'exécution des travaux.  
- Sauf indication contraire, les vues des bordures sont de 14 cm en courant, de 5 cm en stationnement longitudinal et en entrées charnières, et de 2 cm en passages piétons et en plateaux

Service amélor	Commune	Divers	N° du plan	Inchou	Échelle :
DEPV - UTTA	MOU		1/2	C	1/200

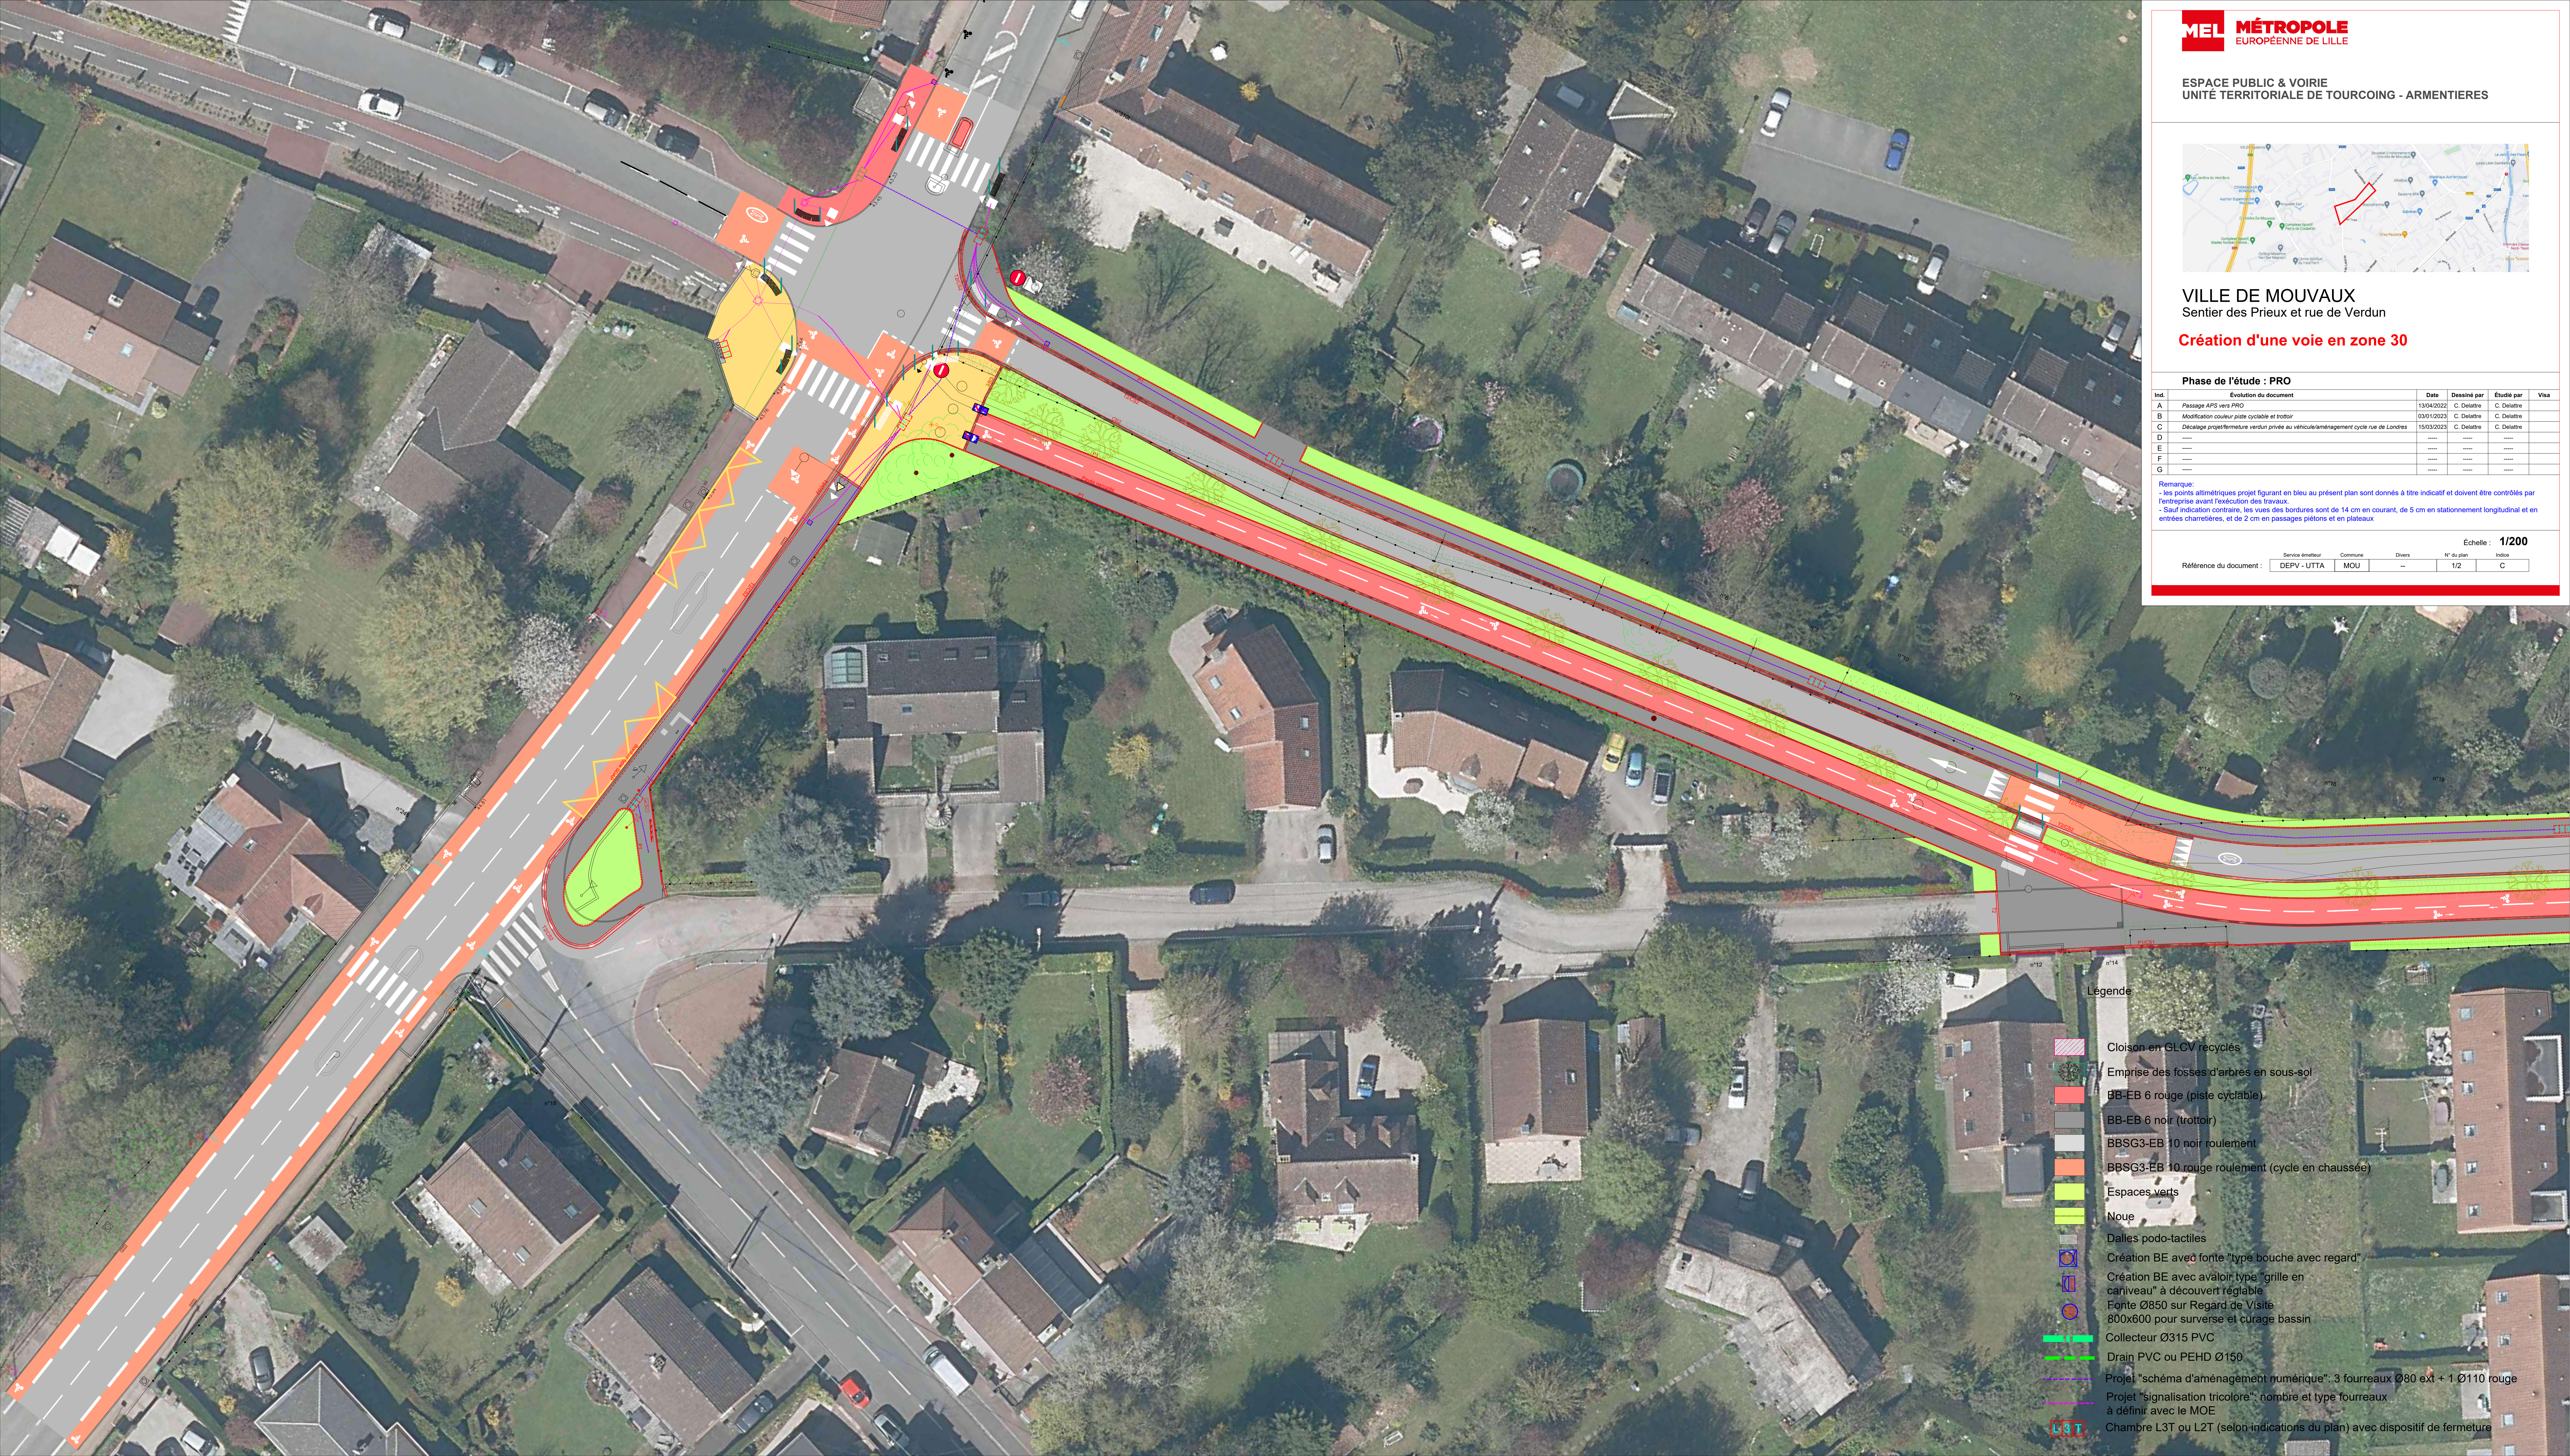

**Légende**

- Cloison en GLCV recyclés
- Emprise des fosses d'arbres en sous-sol
- BB-EB 6 rouge (piste cyclable)
- BB-EB 6 noir (trottoir)
- BBSG3-EB 10 noir roulement
- BBSG3-EB 10 rouge roulement (cycle en chaussée)
- Espaces verts
- Nœue
- Dalles podo-tactiles
- Création BE avec fonte "type bouche avec regard"
- Création BE avec avaloir type "grille en cariveau" à découvert réglable
- Fonte Ø850 sur Regard de Visite
- Collecteur Ø315 PVC
- Drain PVC ou PEHD Ø150
- Projet "schéma d'aménagement numérique": 3 fourreaux Ø80 ex1 + 1 Ø110 rouge
- Projet "signalisation tricolore": nombre et type fourreaux à définir avec le MOE
- Chambre L3T ou L2T (selon indications du plan) avec dispositif de fermeture